
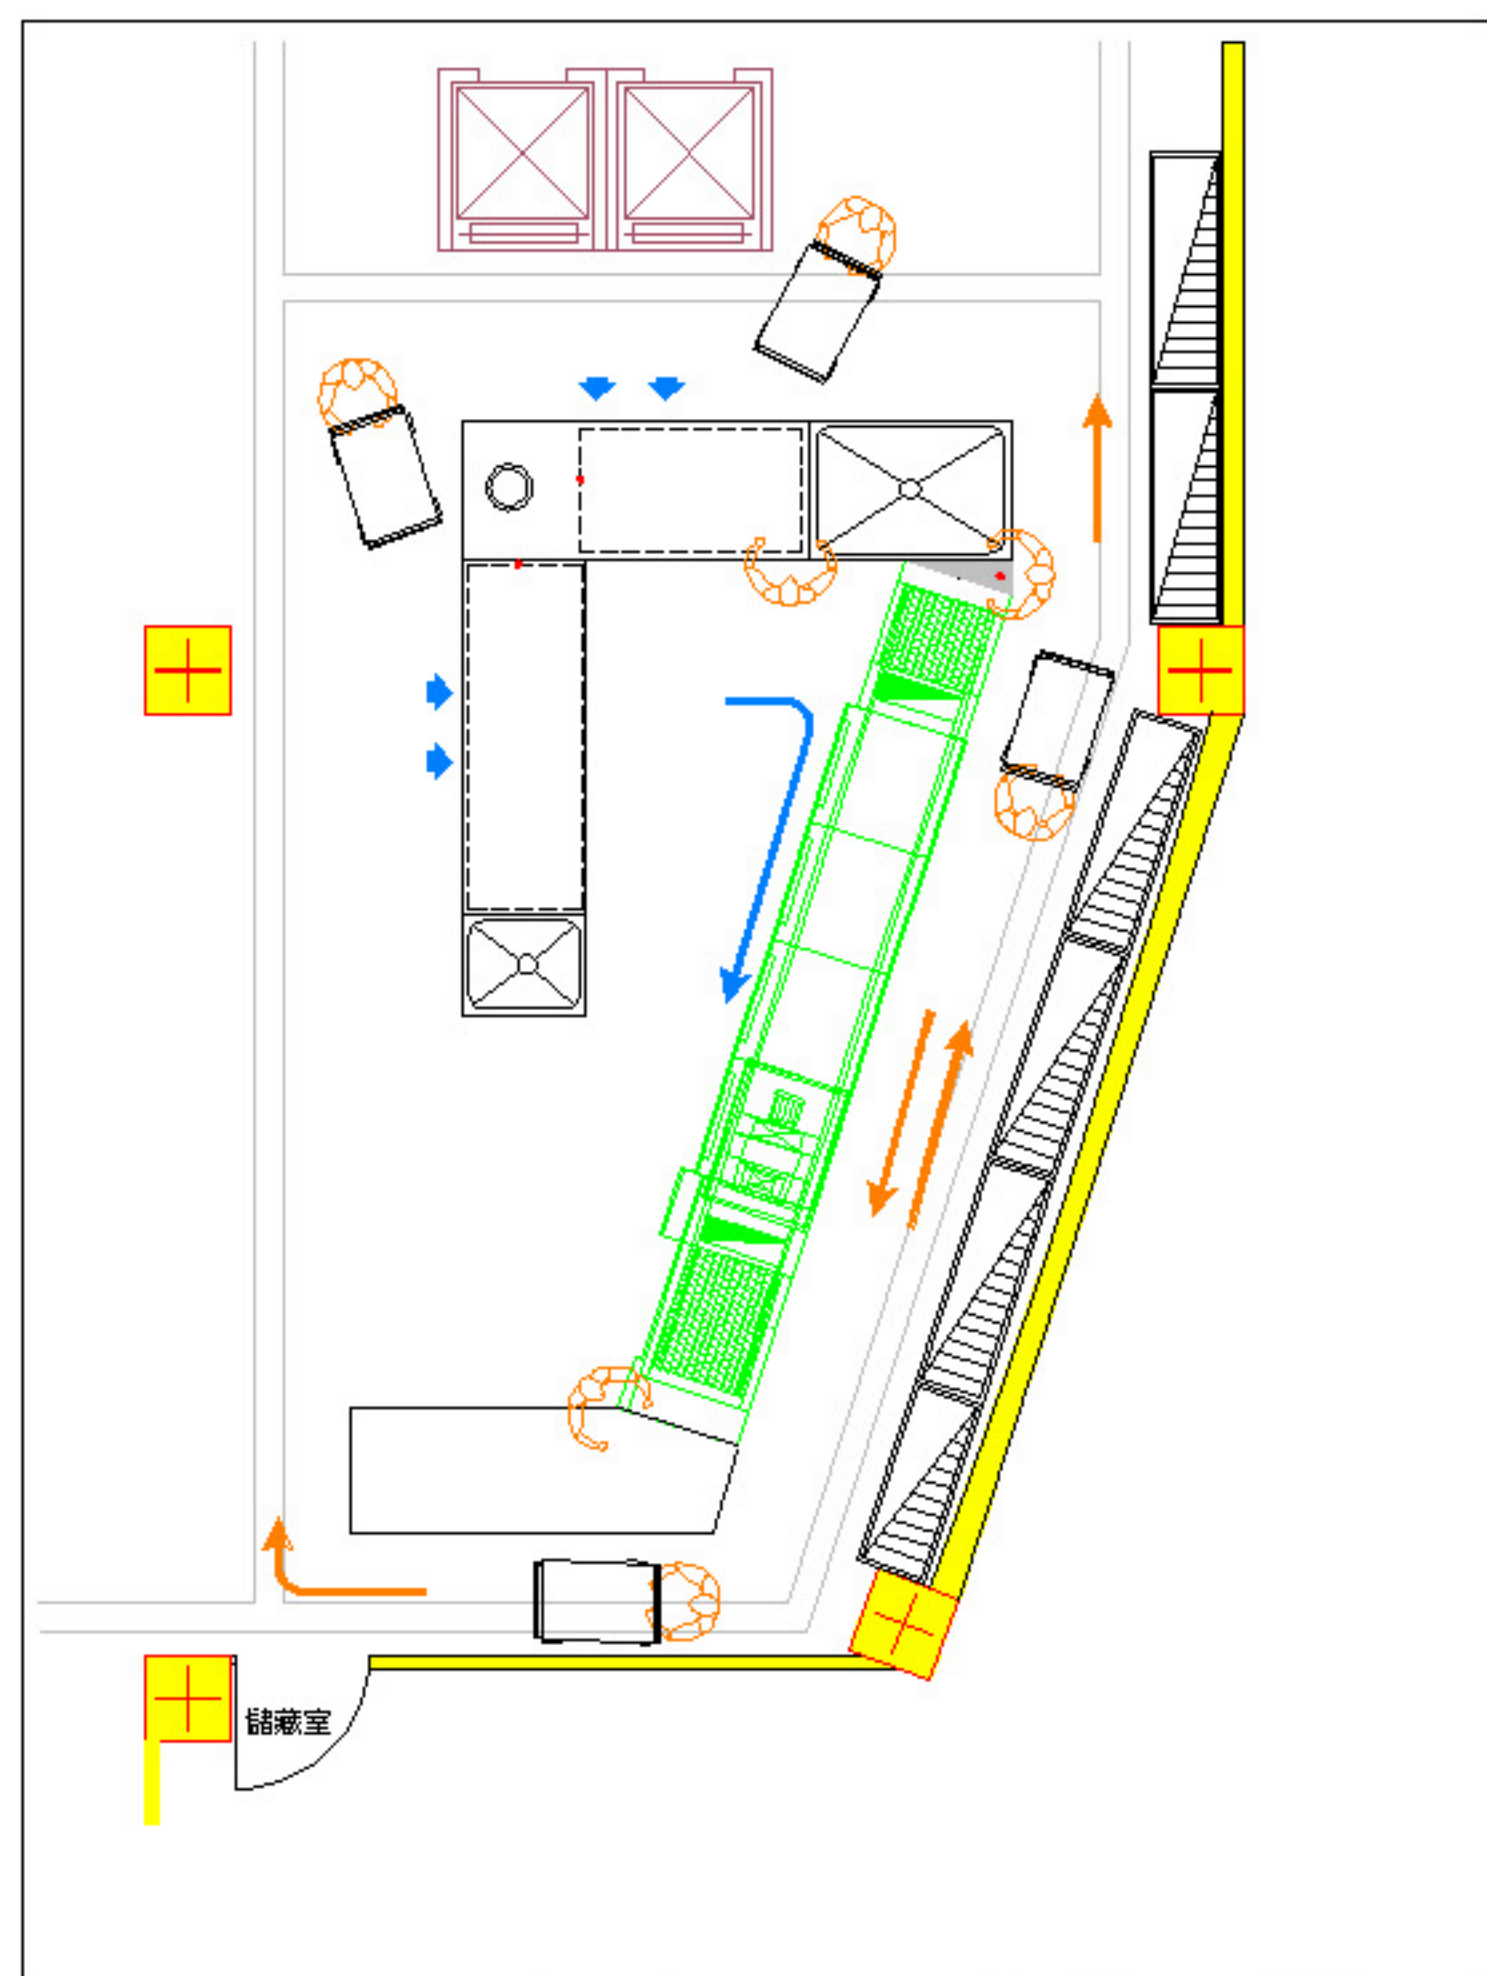


祥興樓餐廳

FTD-1800SD

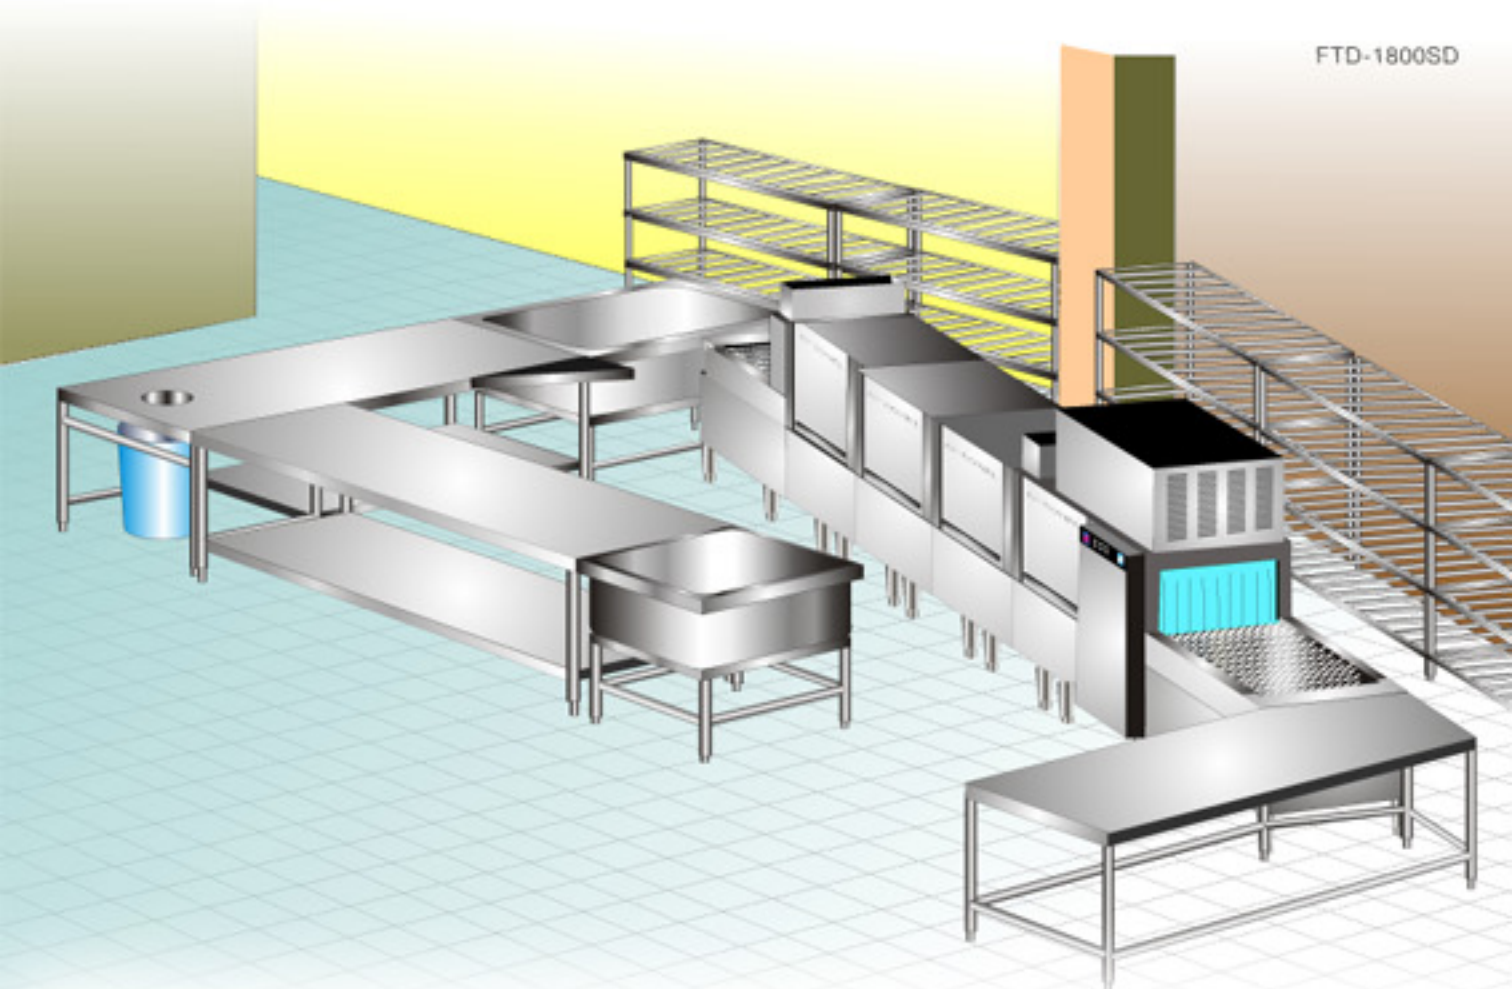

永春興業有限公司

圖名 祥興樓餐廳


型號 FTD-1800SD
機器尺寸 5800*810*1875

比例 1:50
單位 00
日期 2005.12.25

工程名稱

備註

日期

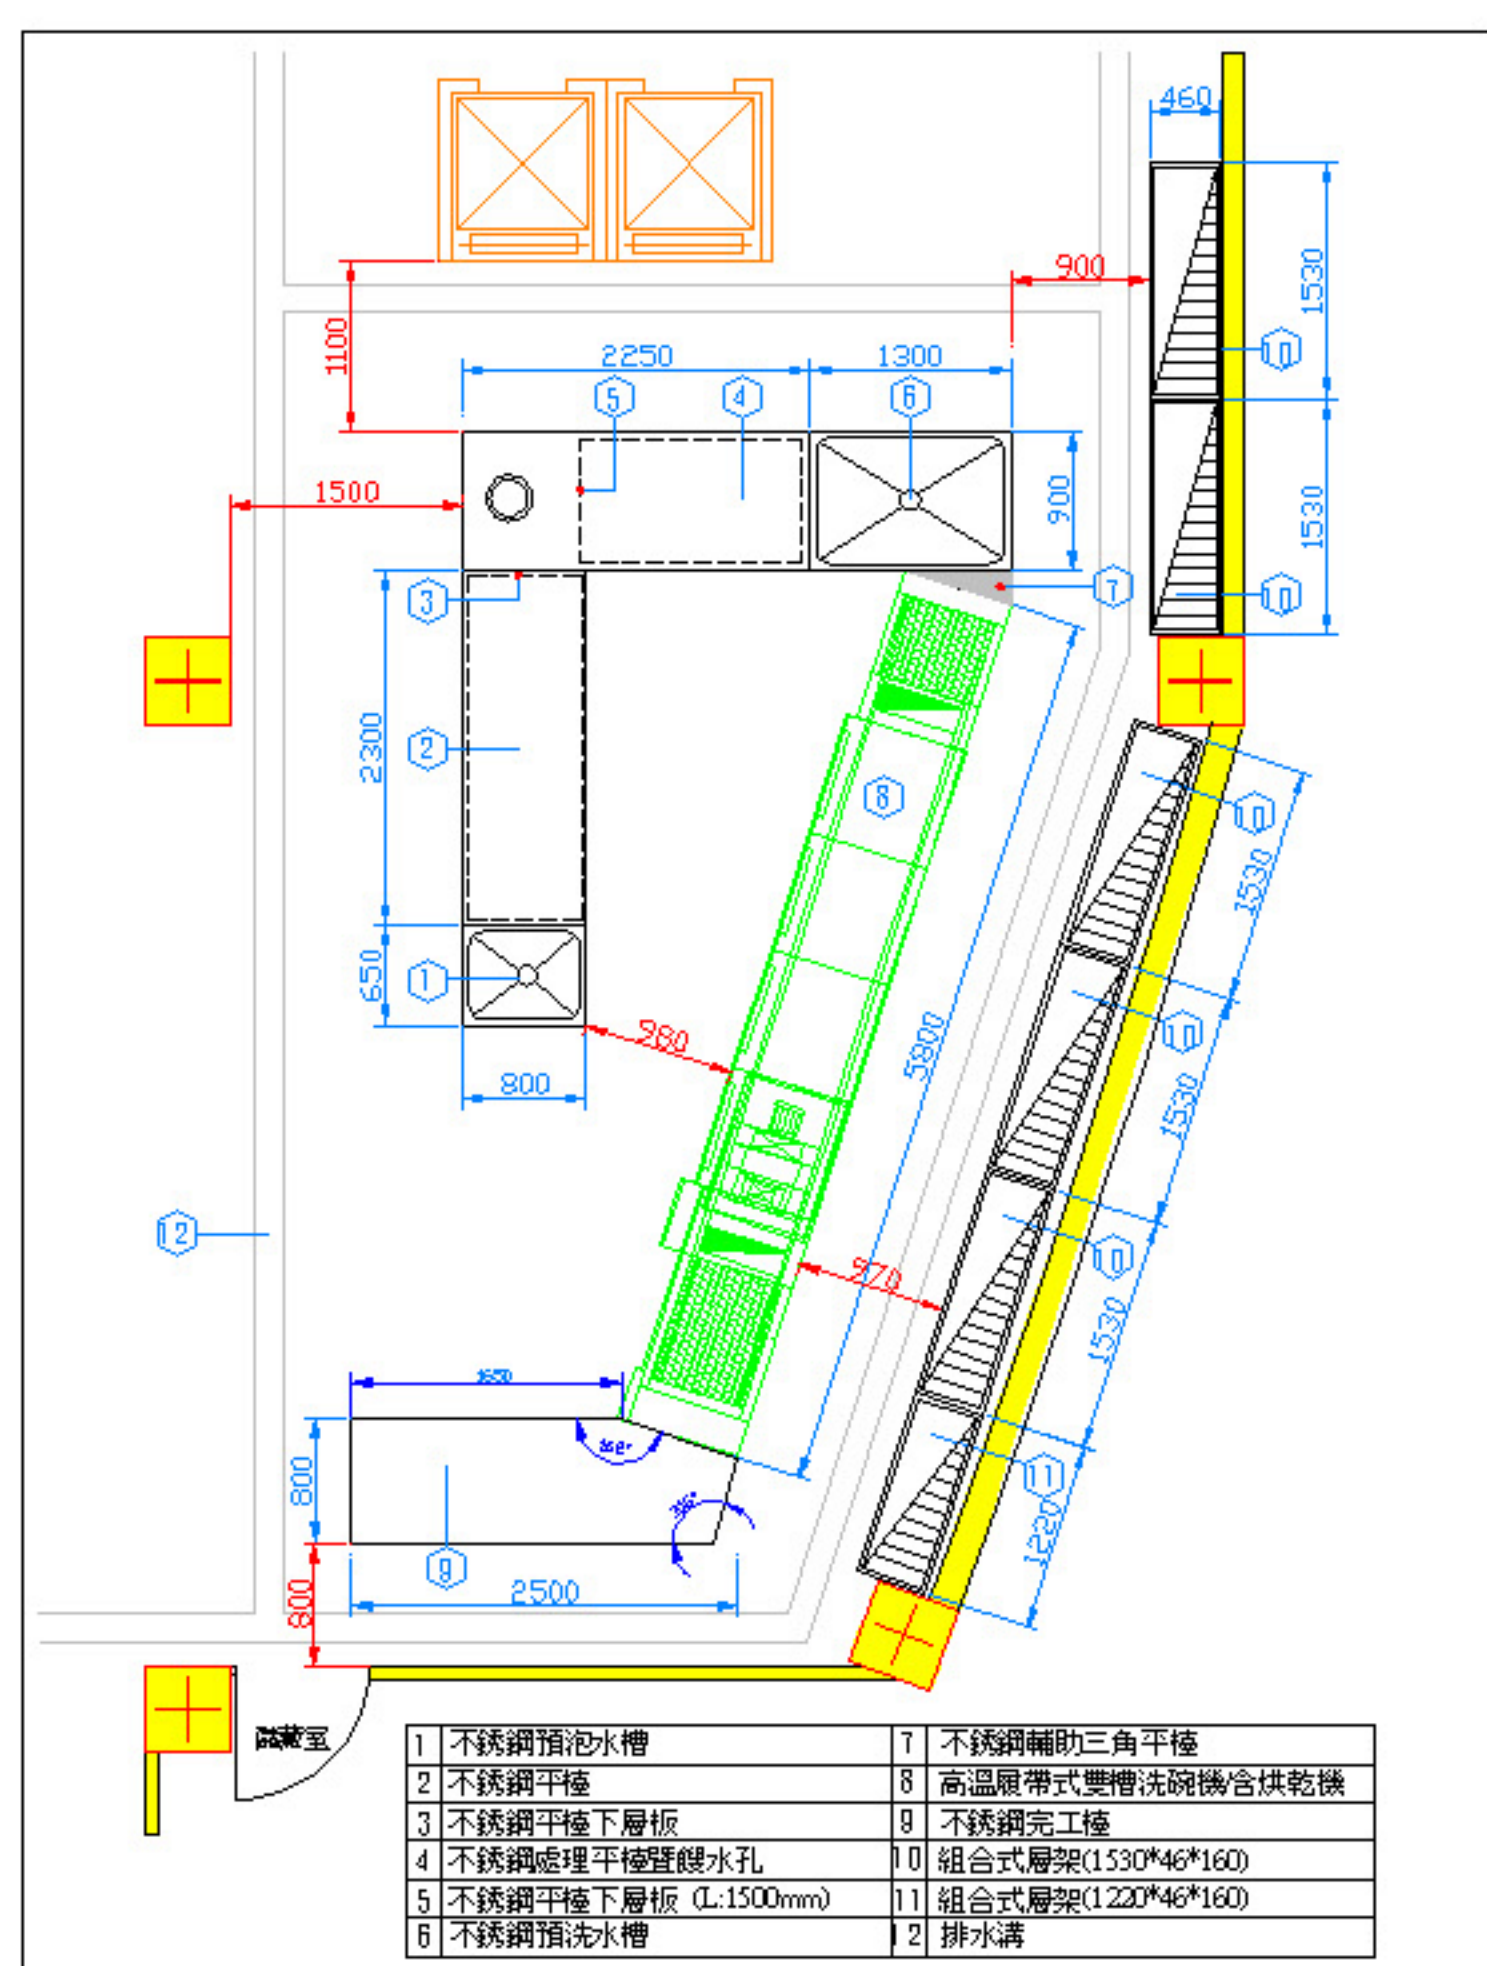

1 不銹鋼預沖水槽	7 不銹鋼輔助三角平檯
2 不銹鋼平檯	8 高溫履帶式雙槽洗碗機含烘乾機
3 不銹鋼平檯下層板	9 不銹鋼完工檯
4 不銹鋼處理平檯暨餵水孔	10 組合式層架(1530*46*160)
5 不銹鋼平檯下層板 (L:1500mm)	11 組合式層架(1220*46*160)
6 不銹鋼預洗水槽	12 排水溝

永春興業有限公司

圖名 祥興樓餐廳

型號 FTD-1800SD
機器尺寸 5800*810*1875

比例 1:50
單位 00
日期 2005.12.25

工程名稱

備註

日期