

1 不銹鋼污餐具及垃圾分類檯	9 廚餘處理機
2 不銹鋼雙連浸泡水槽	10 四門高溫消毒櫃
3 不銹鋼前處理平檯	11 鍍鋅排煙管
4 不銹鋼單水槽暨工作平檯	12 不銹鋼三連洗手檯
5 高壓清洗噴槍	13 組合式置物架
6 不銹鋼預洗單水槽	14 7.5HP排風機
7 高溫履帶式洗碗機含烘乾機	15 洗地高壓噴槍
8 不銹鋼完工檯	16

永春興業有限公司

圖名 鈦象電子股份有限公司

工程名稱

型號

OKI-1000SD

機器尺寸

4850 x 910 x 1990

備註


比例

單位

日期

2010.02.10.


洗碗區流程圖

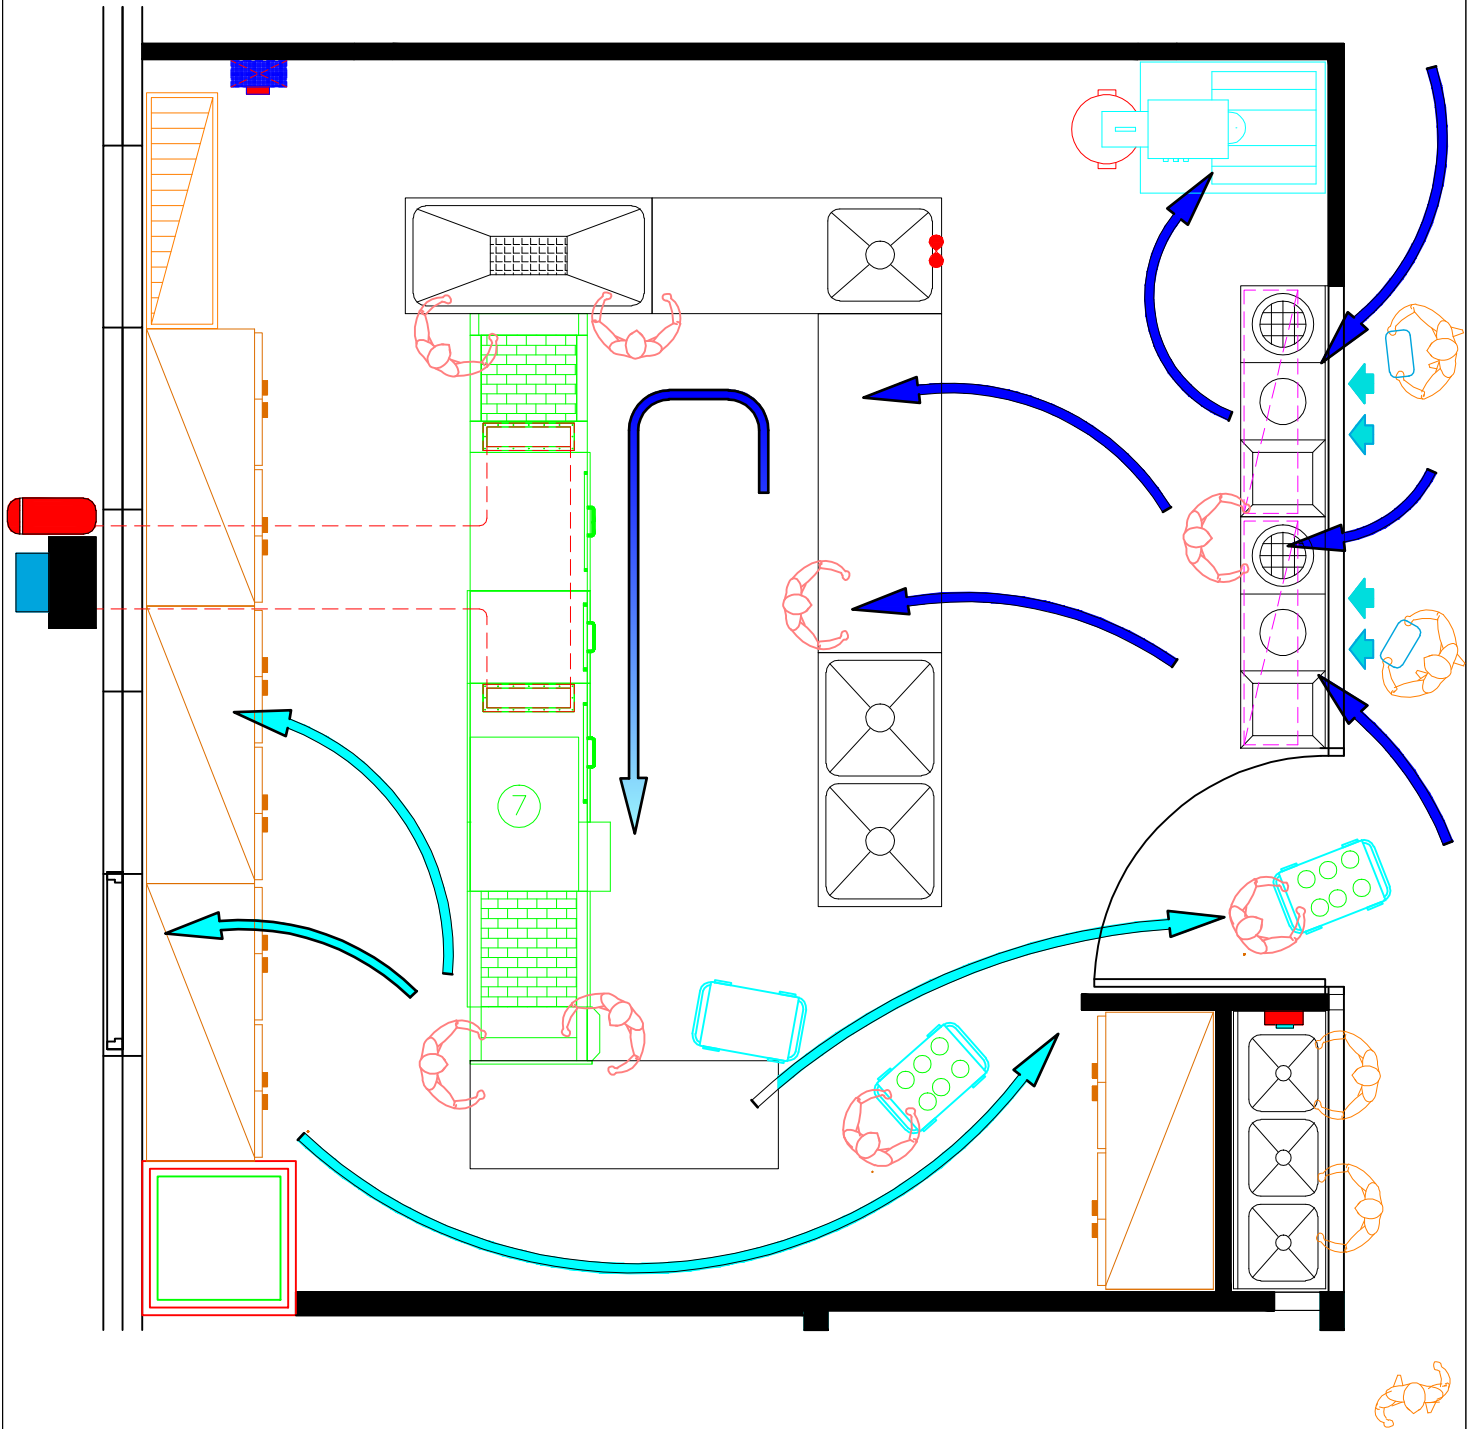

永春興業有限公司

圖名	鈞象電子股份有限公司	型號	OKI-1000SD	比例	1:50
		機器尺寸	4850x910x1990	單位	mm
工程名稱	洗碗區流程圖	型號	AWG-D5	日期	2010.02.10.
		機器尺寸	1200x850x1620		

洗碗區規劃圖

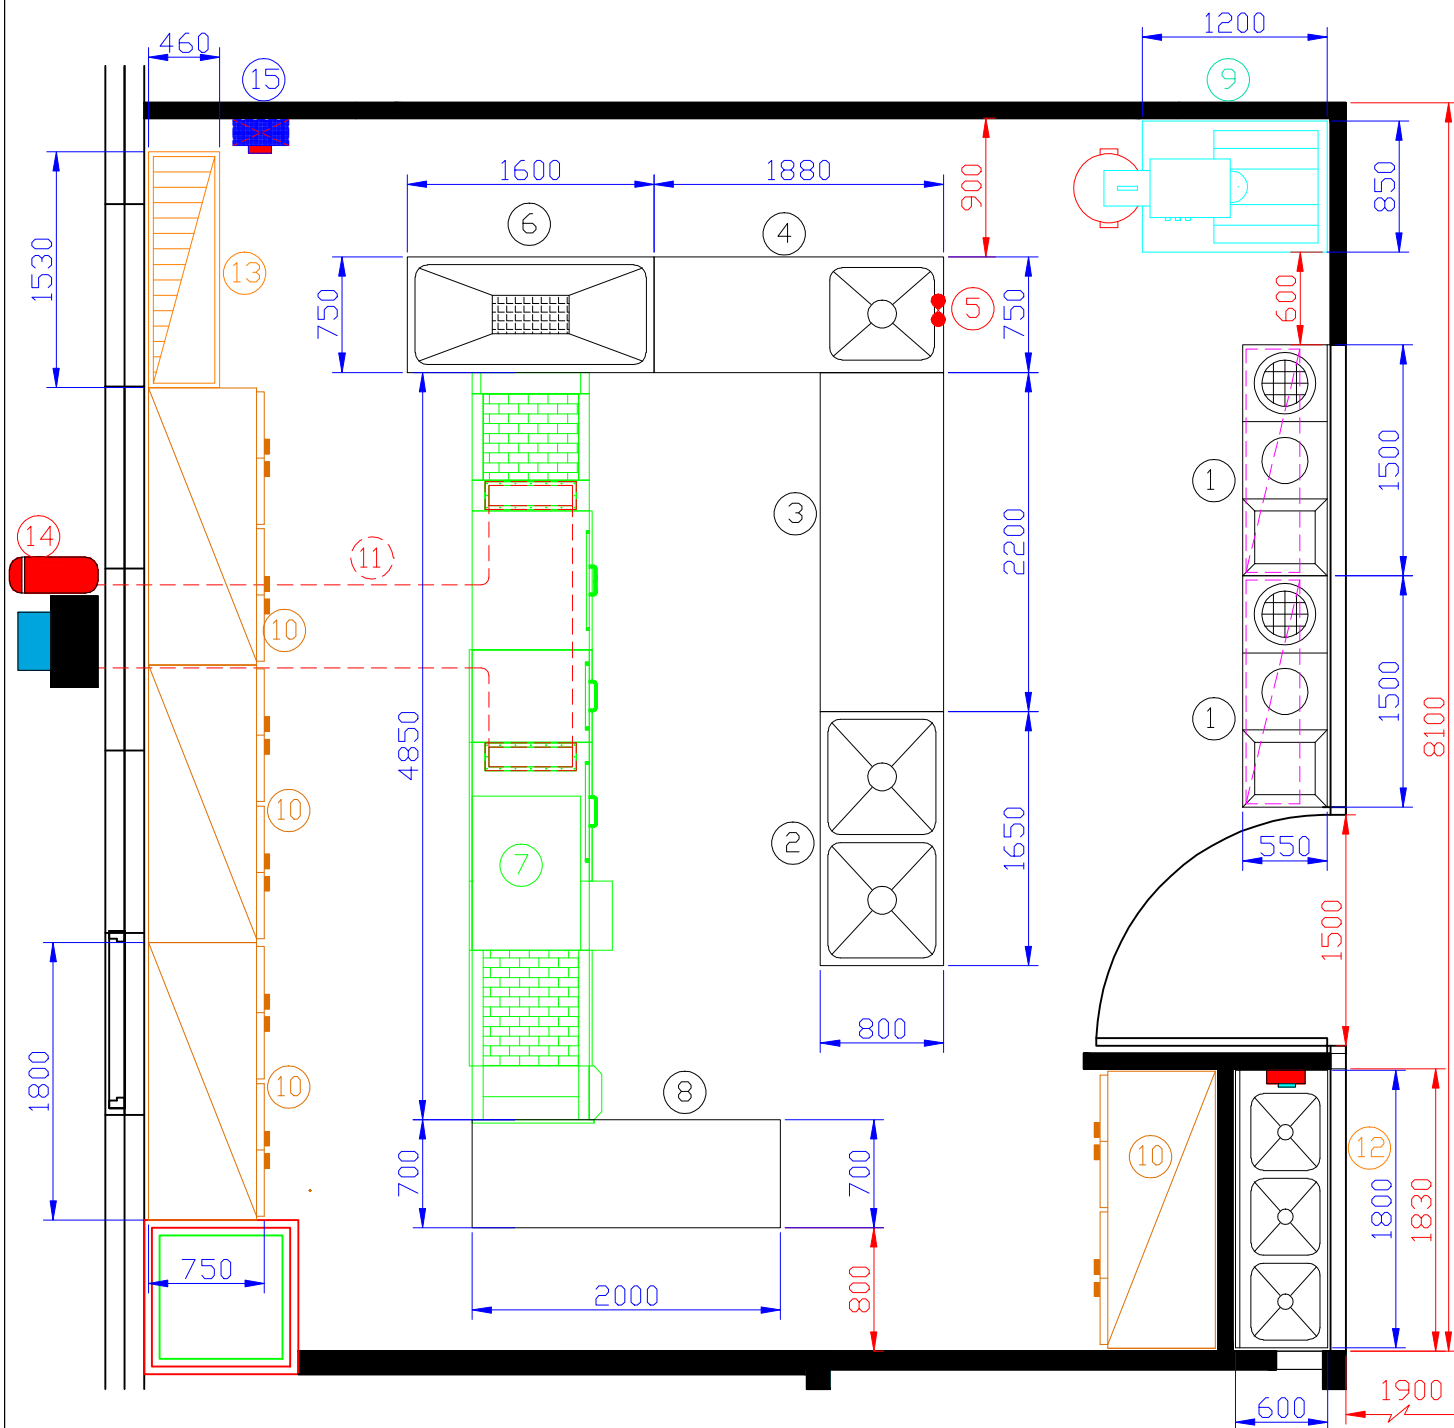

1	不銹鋼污餐具及垃圾分類收集櫃(1500x550x1500)x2	9	廚餘處理機(1200 x 850 x 1620)
2	不銹鋼雙連浸泡水槽(1650 x 800 x 850)	10	四門高溫消毒櫃(1800 x 750 x 1850) x 4
3	不銹鋼前處理平檯(2200 x 800 x 850)	11	鍍鋅排煙管
4	不銹鋼單水槽暨工作平檯(1880 x 750 x 850)	12	不銹鋼三連洗手檯(1800 x 600 x 800)
5	高壓清洗噴槍	13	組合式置物架 (1530 x 460 x 1600)
6	不銹鋼預洗單水槽(1600 x 750 x 850)	14	7.5HP 排風車
7	高溫履帶式洗碗機合烘乾機(OKI-1000SD)	15	洗地高壓噴槍
8	不銹鋼完工檯(2000 x 700 x 850)	16	

永春興業有限公司

圖名	鈞象電子股份有限公司	型號	OKI-1000SD	比例	1:50	
	工程名稱	洗碗區規劃圖	機器尺寸	4850x910x1990	單位	mm
			型號	AWG-D5	日期	2010. 02. 10.
			機器尺寸	1200x850x1620		