


圖號	AWG-M5	設備名稱	殘菜處理機 (絞碎5HP, 脫水2HP)
數量		規格尺寸	750 x 625 x 1580 mm

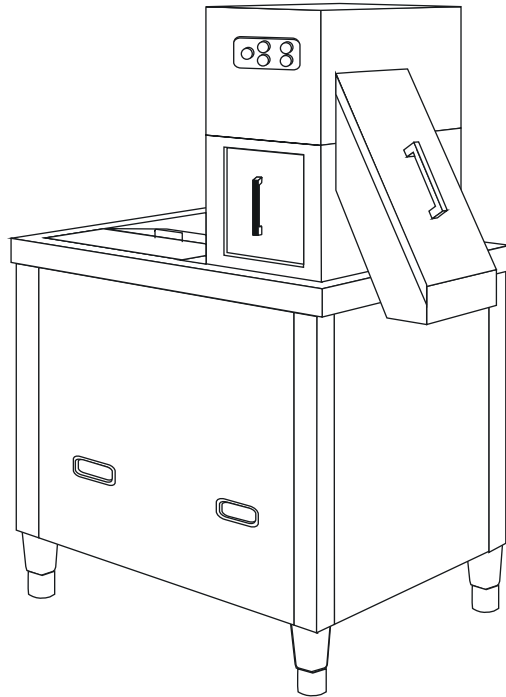

設備可依安裝現場需求分為:
 1.左進右出型式
 (左邊投料,右邊排渣)
 2.右進左出型式
 (右邊投料,左邊排渣)

規格說明:

- (1) 機器尺寸： 750x625x1580 mm(±5%)。排渣道計入則為950x625x1580mm
- (2) 機器材質： 1. 採用不銹鋼304# 材質製作。
2. 檯面及封板1.5mm厚，骨架板2mm厚，底框25 x 50mm方管。
- (3) 使用電力： 220V 或 380V / 3相，總馬力數7HP (含)以上。
- (4) 絞碎機： 1. 馬達馬力5HP (含)以上。
2. 絞碎刀盤直徑220mm (±5%)，採高碳合金鋼製作。
3. 三段式絞碎刀刃進行破碎切割。
4. 絞碎機入料喉口直徑165mm (±5%)。
- (5) 脫水機： 1. 馬達馬力2HP(含)以上，配置於螺旋輸送桿上方，方便維修保養
2. 連續式直立輸送壓榨脫水。
3. 脫水螺旋輸送桿為不銹鋼製附耐磨毛刷，運轉中隨時清刷外網。
4. 脫水外網直徑130mm (±5%)，網孔2.0mm以下。
5. 脫水機上部及下部均需具備活動式檢查門，可供開啟清洗脫水機桶底，避免油垢沈澱。
6. 抽取式剩渣排除裝置及吋動排渣開關，避免大量剩渣存留。
- (6) 安全設計： 1. 饋料槽上方蓋及排渣滑道均設安全停轉保護開關。
2. 絞碎馬達、脫水馬達、循環邦浦均設熱過載跳脫保護器。
3. 絞碎馬達、脫水馬達、配電控制箱、控制元件均符合UL、CE 電規認證合格。
4. 視水平操作面板及防水操作開關。可免除潮濕漏電之安全問題。
- (7) 處理量： 平均425公斤/時(50% - 吃剩食物，50% - 調理剩物)
最大達800公斤/時(100% - 吃剩食物)
- (8) 標準配備： 1. 清洗用噴水槍組
2. 防異物卡死鬆脫工具